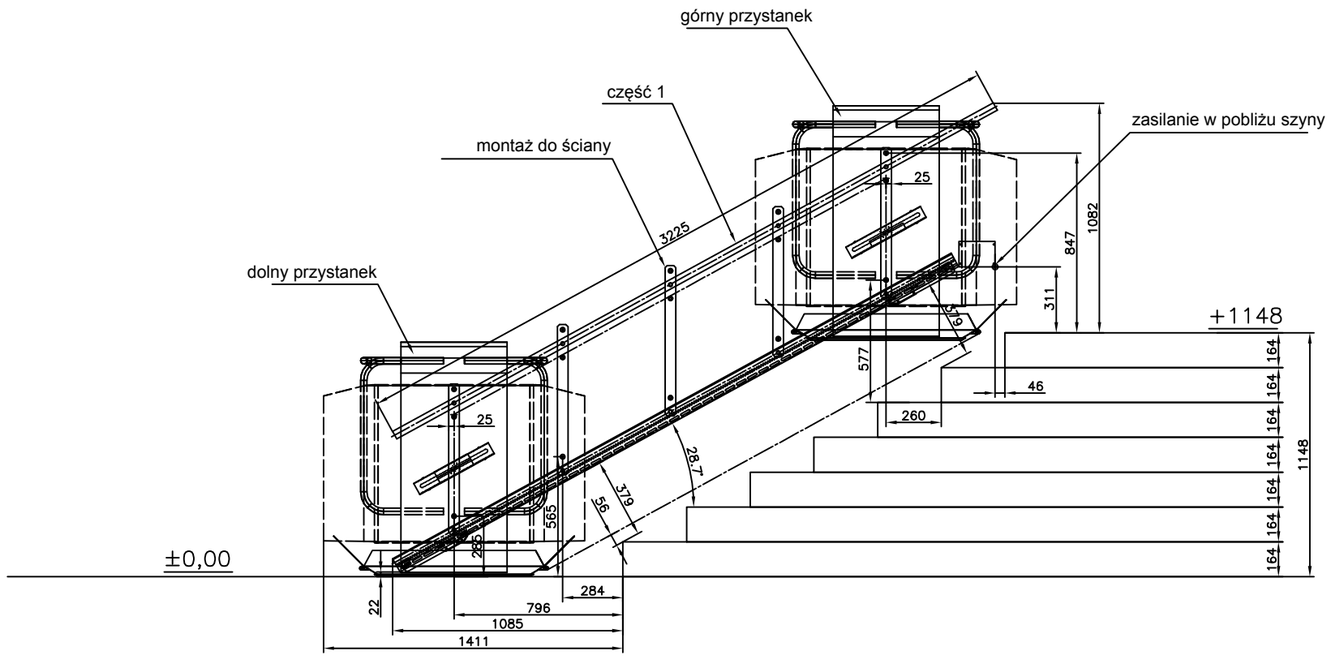
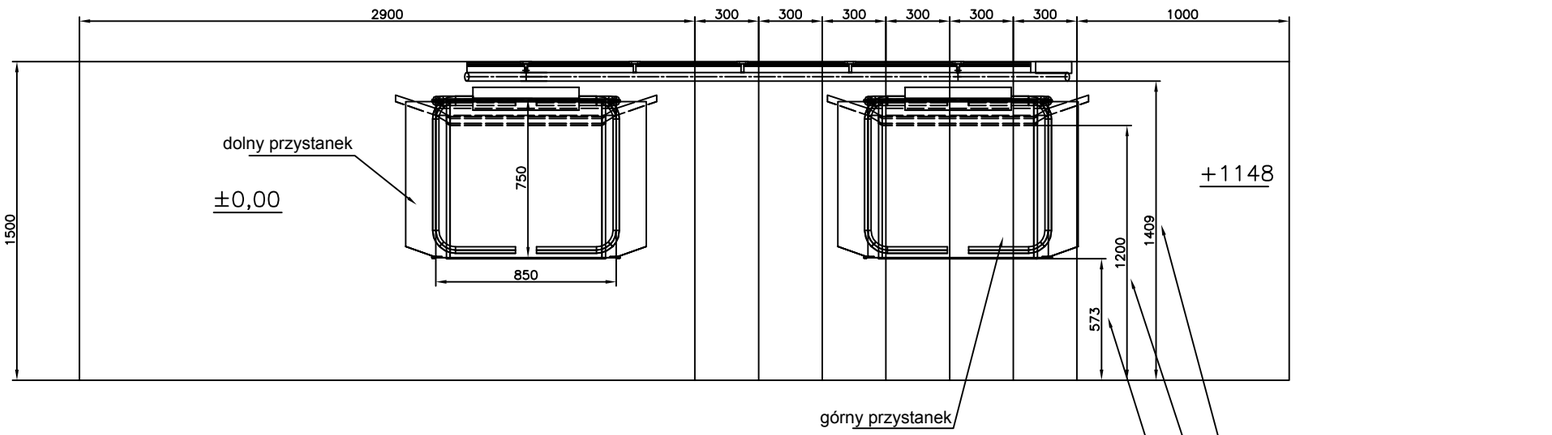
0 50 100


górny przystanek
część 1
montaż do ściany
zasilanie w pobliżu szyny
dolny przystanek
3225
25
847
1082
311
579
+1148
577
46
260
164
164
164
164
164
164
1148
28,7
379
56
565
285
±0,00
284
796
1085
1411
22


2900
300
300
300
300
300
300
1000
dolny przystanek
±0,00
750
850
1500
+1148
1200
1409
573
górny przystanek
wolna przestrzeń do szyny
wolna przestrzeń przy złożonej platformie
wolna przestrzeń przy platformie rozłożonej

A2